


# APP. 0.2



GELIJKVLOERS

BRUTO OPP. : 120,19 m<sup>2</sup>  
TUINOPP.: 195,19 m<sup>2</sup>

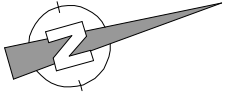


schaal 1/50

terras  
30 m<sup>2</sup>

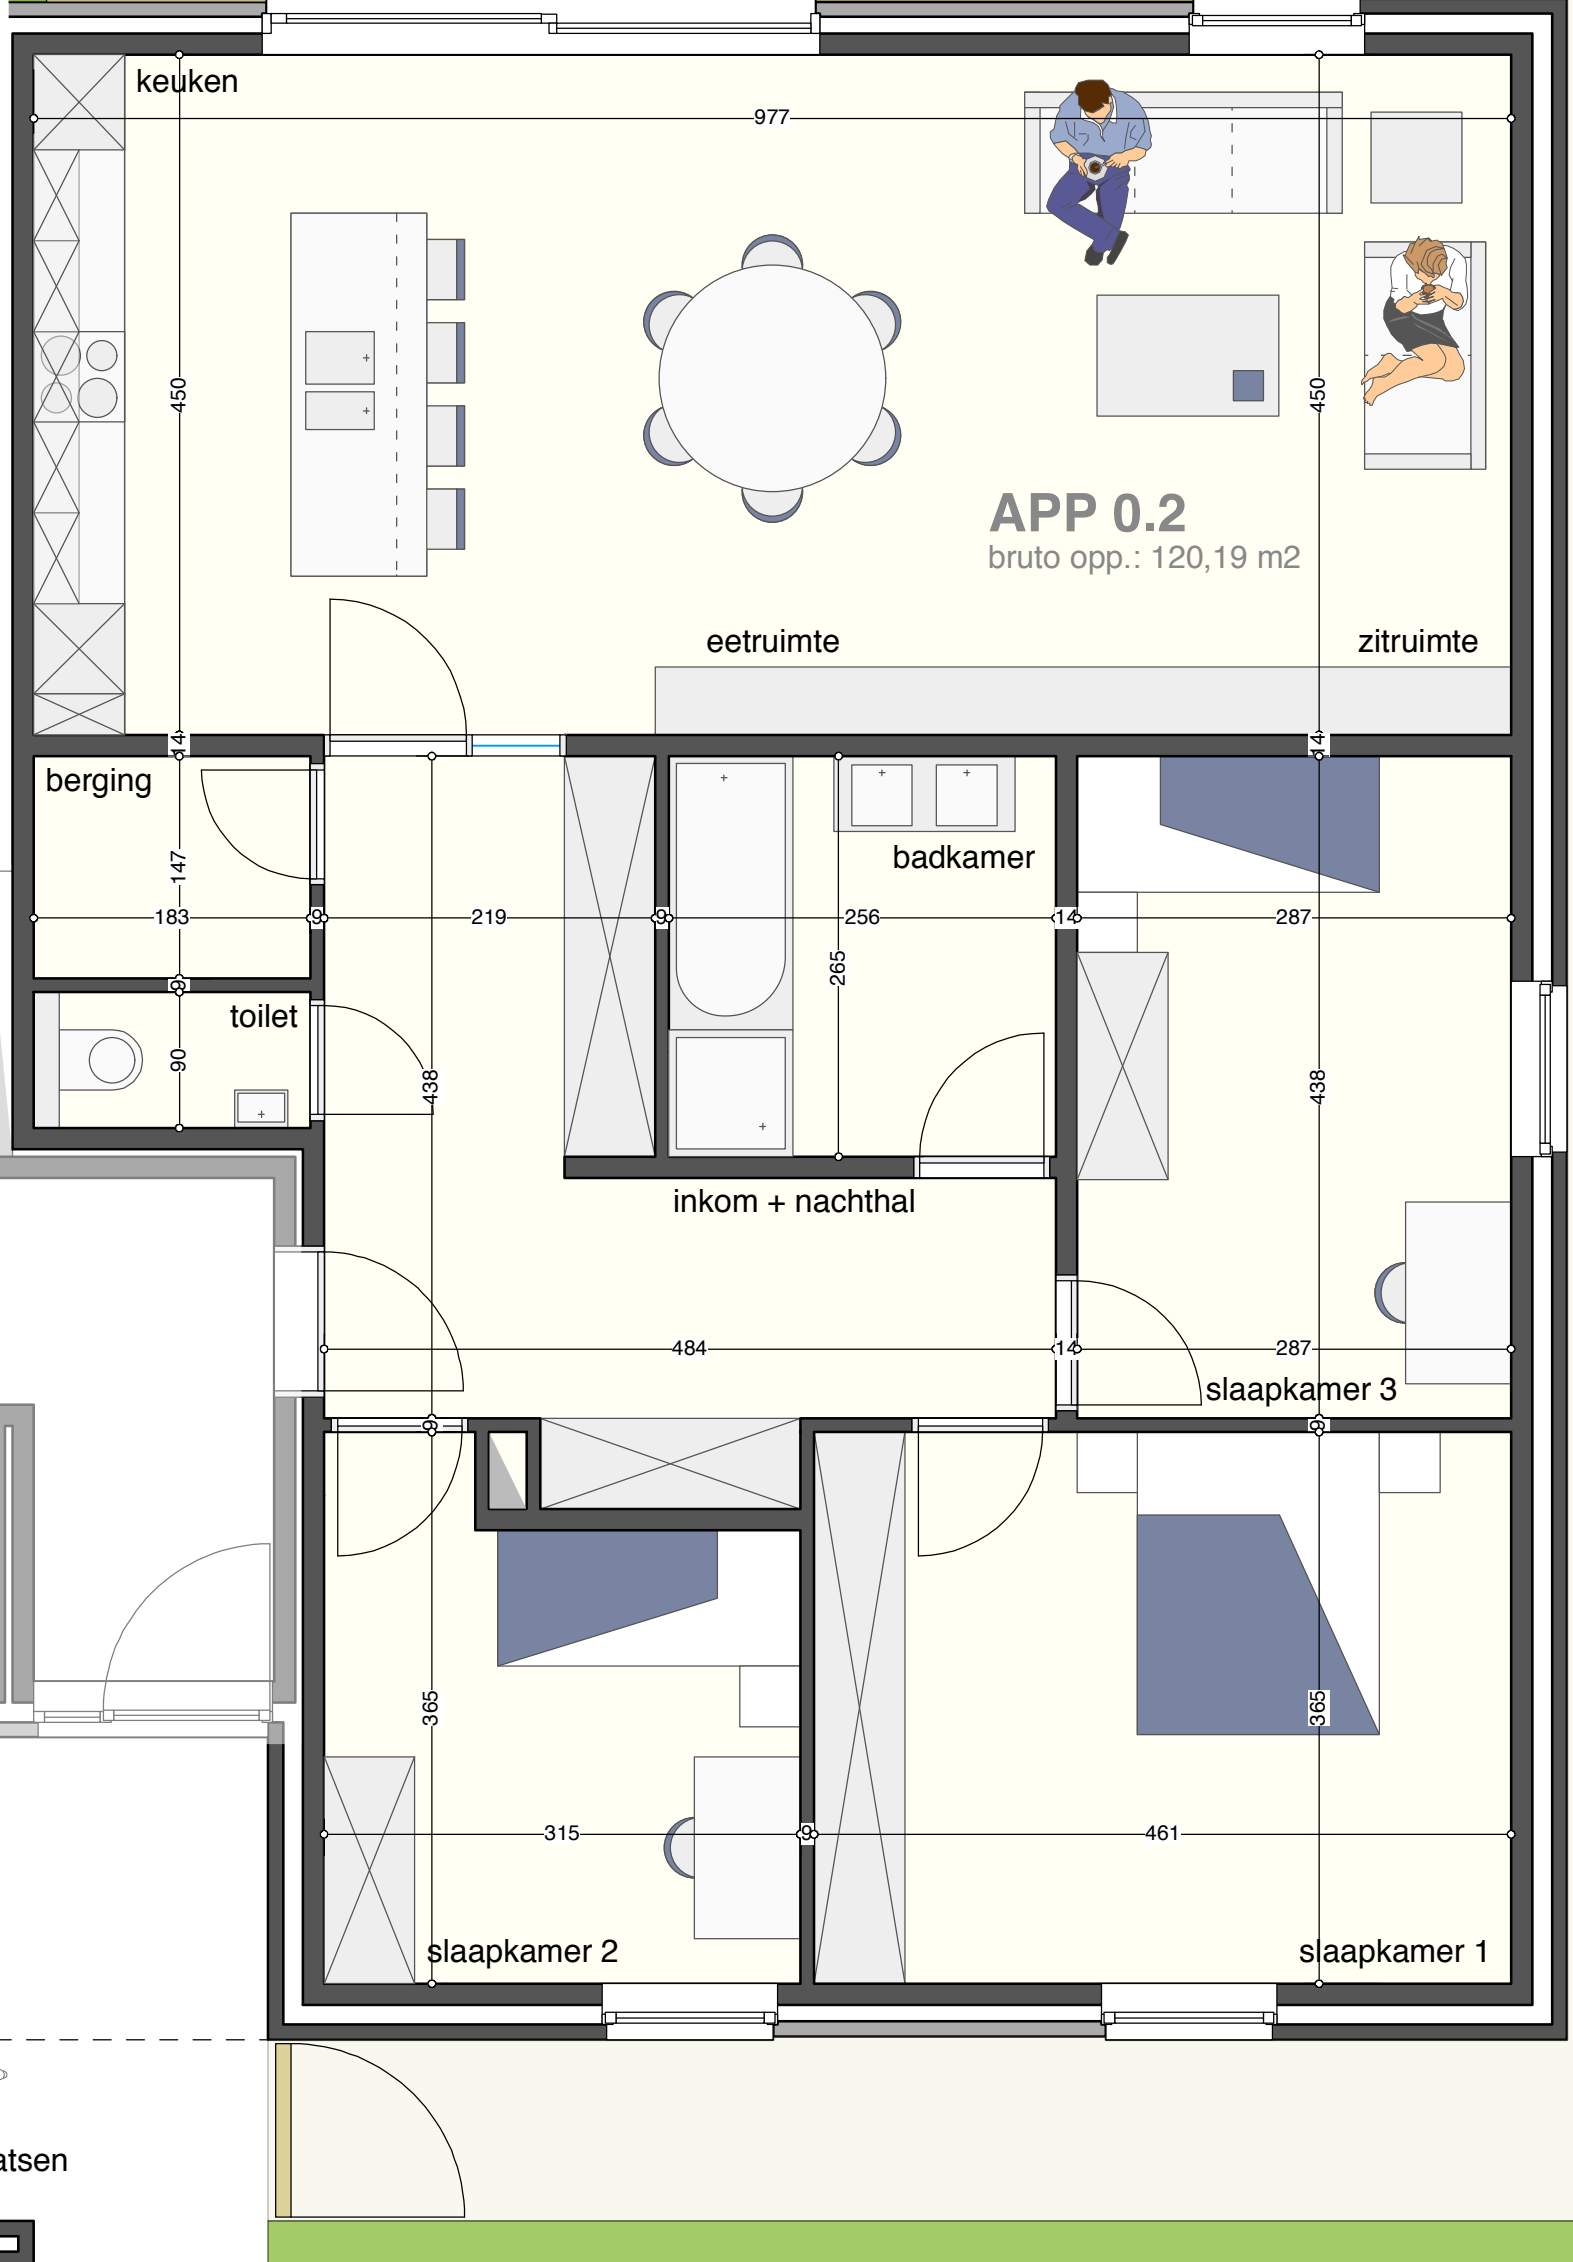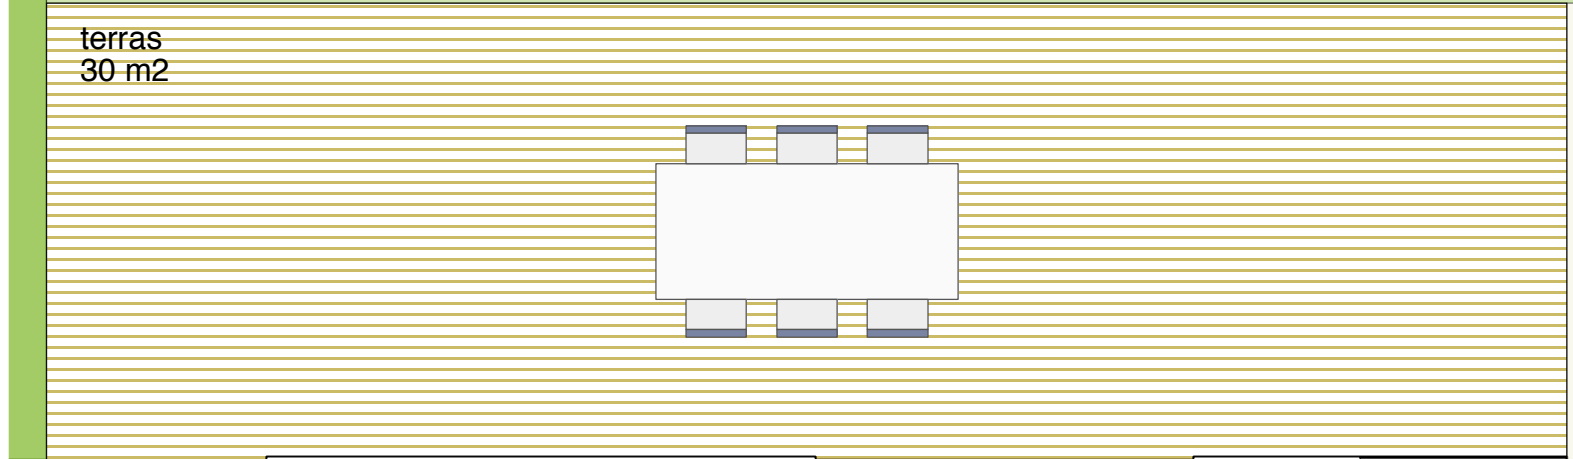


mogelijkheid tot plaatsen  
fietsen bezoekers

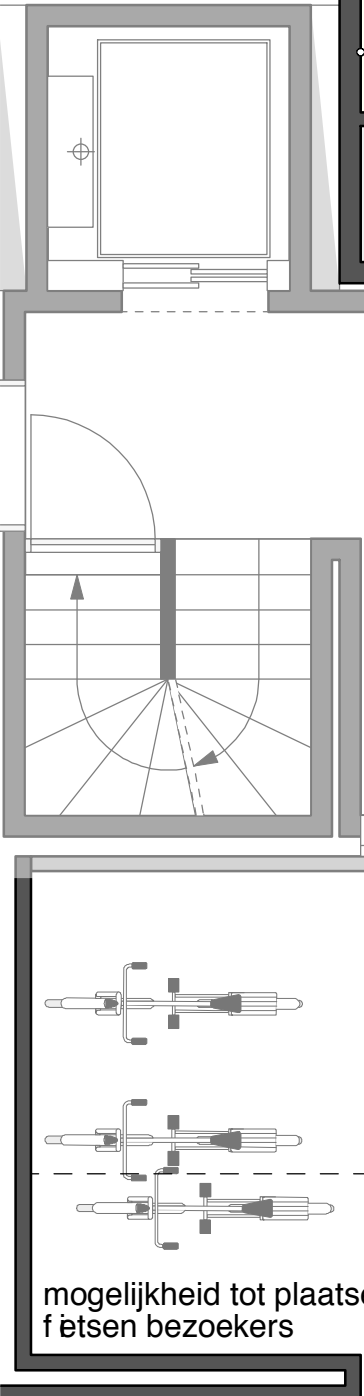

# APP. 0.2

## GELIJKVLOERS


BRUTO OPP. : 120,19 m<sup>2</sup>  
TUINOPP.: 195,19 m<sup>2</sup>

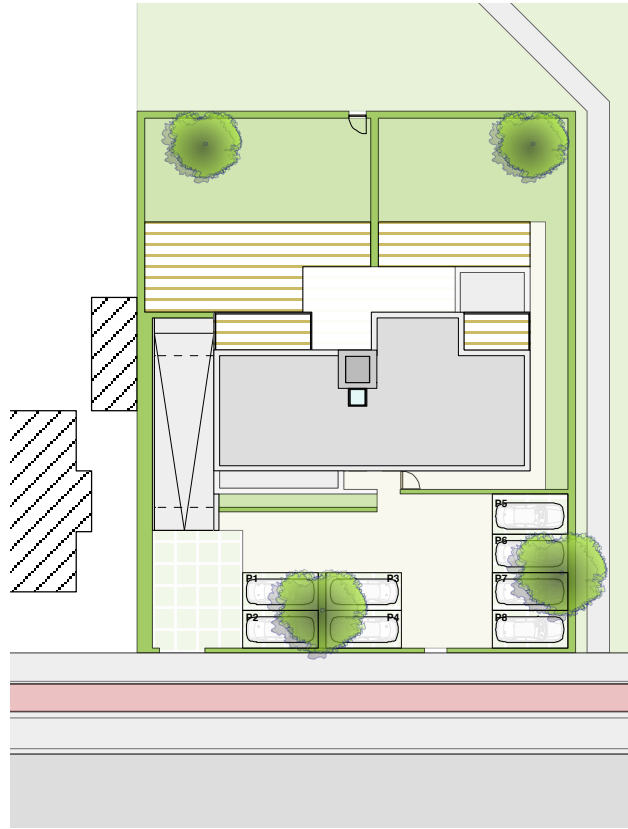


inplantingsplan  
1/500



voorgevel  
1/200

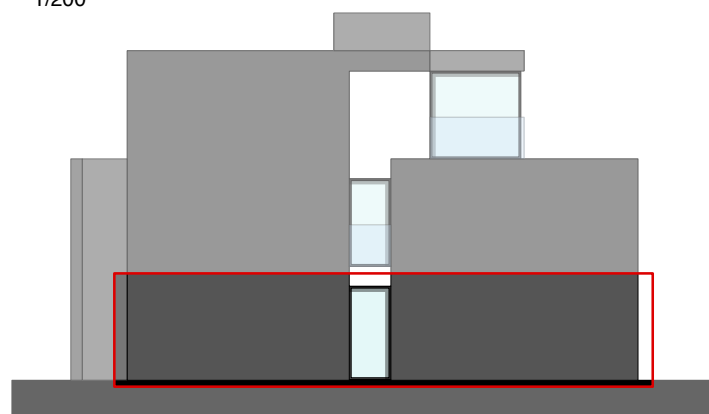

rechter zijgevel  
1/200

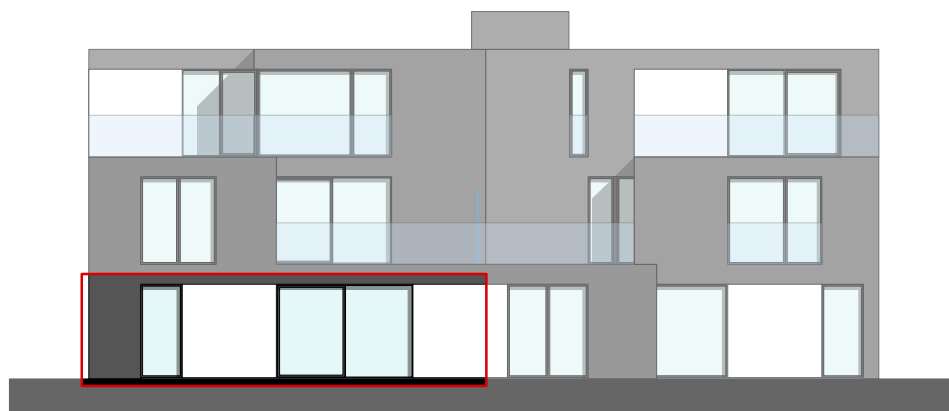

achtergevel  
1/200